

Walderschliessung Brameggwald

1. Auftrag, Ausgangslage, Organisation

Damit im Gebiet Brameggwald die zukünftige Waldbewirtschaftung, mit der zunehmend wichtigen Holznutzung und Erhaltung der Ökosystemleistungen sichergestellt werden kann, soll die Erschliessung ausgebaut und komplettiert werden.

Es besteht die Notwendigkeit zum Ausbau der bestehenden Erschliessung. Mit dem aktuellen Ausbaustandard und den bestehenden Wegen ist keine zeitgemässe, auf die heutigen Bedürfnisse angepasste und sichere Holzbringung mehr möglich. Die bestehenden Erschliessungen müssen ausgebaut und / oder ergänzt werden, damit sie LKW befahrbar sind. Aus Sicht Lawa sind die geplanten Aus- und Neubauten zu begrüssen.


Die Grundeigentümer haben sich zu einer einfachen Gesellschaft zusammengeschlossen. Der Gesellschaftsvertrag liegt vor. Diese bezweckt den Bau der Güterstrassen Brameggwald. Als Rechnungsführer amte die Waldgenossenschaft unteres Stefan Zurkirchen.

Die Projekt- und Bauleitung werden von der Waldgenossenschaft unteres Entlebuch Stefan Zurkirchen wahrgenommen.

Die beraufsicht wird durch die Dienststelle Landwirtschaft und Wald, Revierförster Martin Langenberg wahrgenommen.

Erschliessung Brameggwald

Bauprojekt

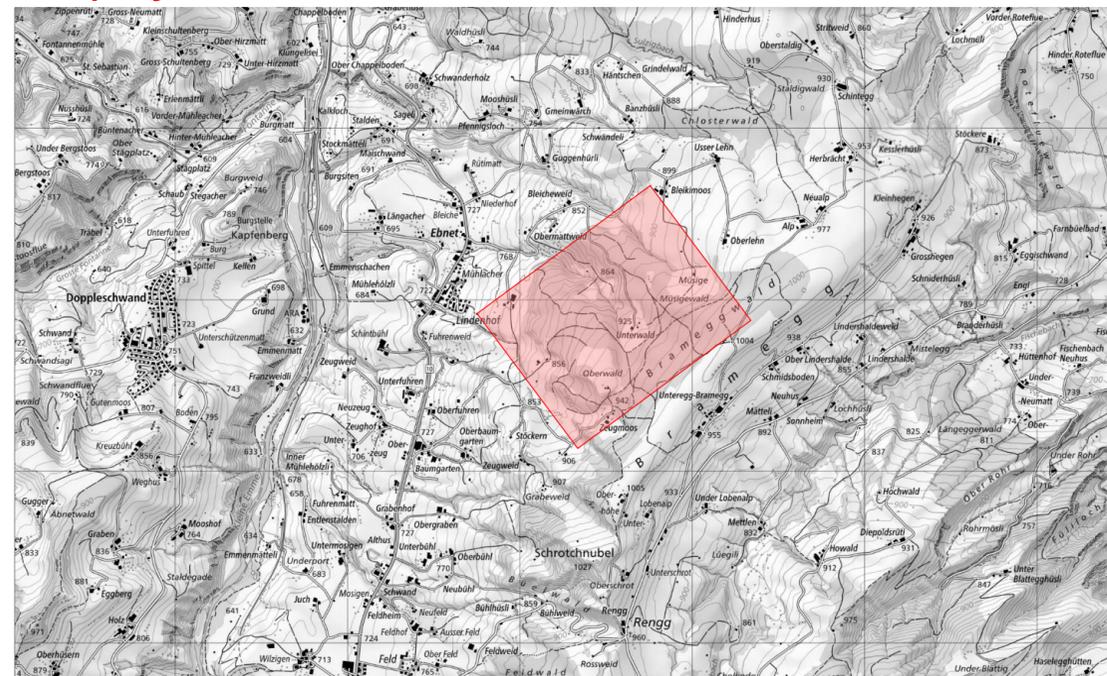


Fachstelle Strassenerhalt AG
Usser Mühleholzli 1
CH-6163 Ebnet

famox
VERMESSUNG

famox AG
Weihermatte 14
CH-6147 Albüron
Telefon +41 (0)62 927 20 75
Mobile +41 (0)79 292 75 41
eMail info@famox.ch
Internet http://www.famox.ch

Übersicht 1:5000

Auftrag: 1002	Format: 63 x 29.7 cm	Bearbeitet: OP	Plan Nr.: 1002-101	Datum: 25.10.2024	Freigabe: OP
Revidiert					
Revidiert					

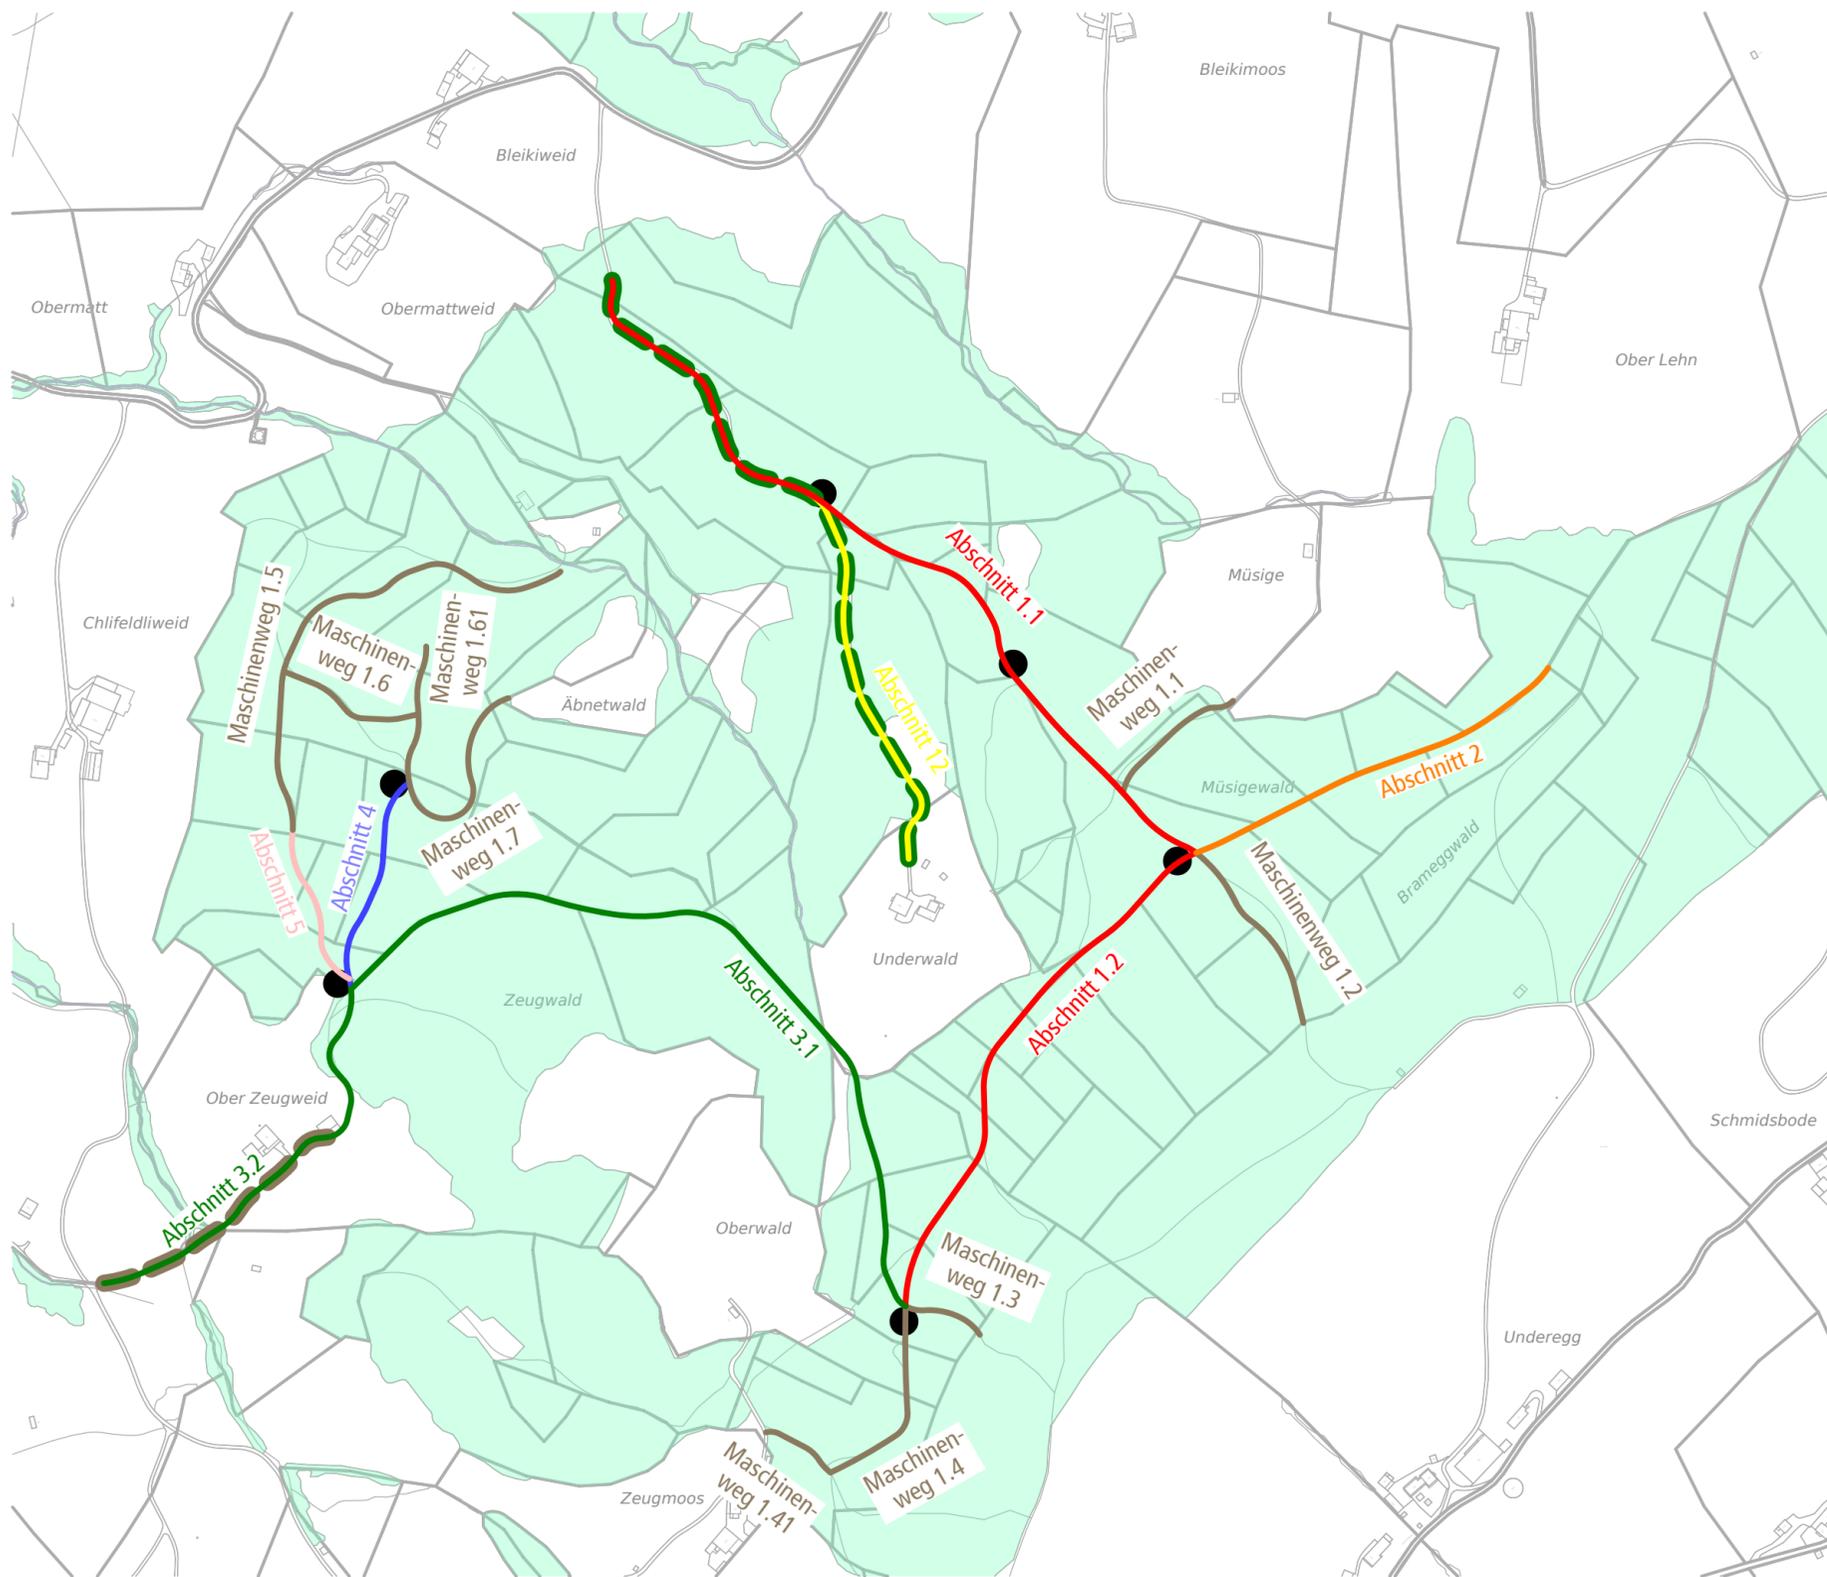

Legende

- Strassenklassierung**
-  Güterstrasse 4408, 2.Klasse
 -  Güterstrasse 4705, 3.Klasse
- LKW befahrbare Waldstrasse**
-  Abschnitt 1 (Abschnitt 1.1, Abschnitt 1.2)
 -  Abschnitt 2
 -  Abschnitt 3 (Abschnitt 3.1, Abschnitt 3.2)
 -  Abschnitt 4
 -  Abschnitt 5
 -  Abschnitt 12
 -  Lagerplatz
- Maschinenwege**
-  Maschinenweg 1.1
 -  Maschinenweg 1.2
 -  Maschinenweg 1.3
 -  Maschinenweg 1.4
 -  Maschinenweg 1.41
 -  Maschinenweg 1.5
 -  Maschinenweg 1.6
 -  Maschinenweg 1.61
 -  Maschinenweg 1.7

